




04 SECTION  
SCALE 1 : 5 @ A1 / 1 : 10 @ A3

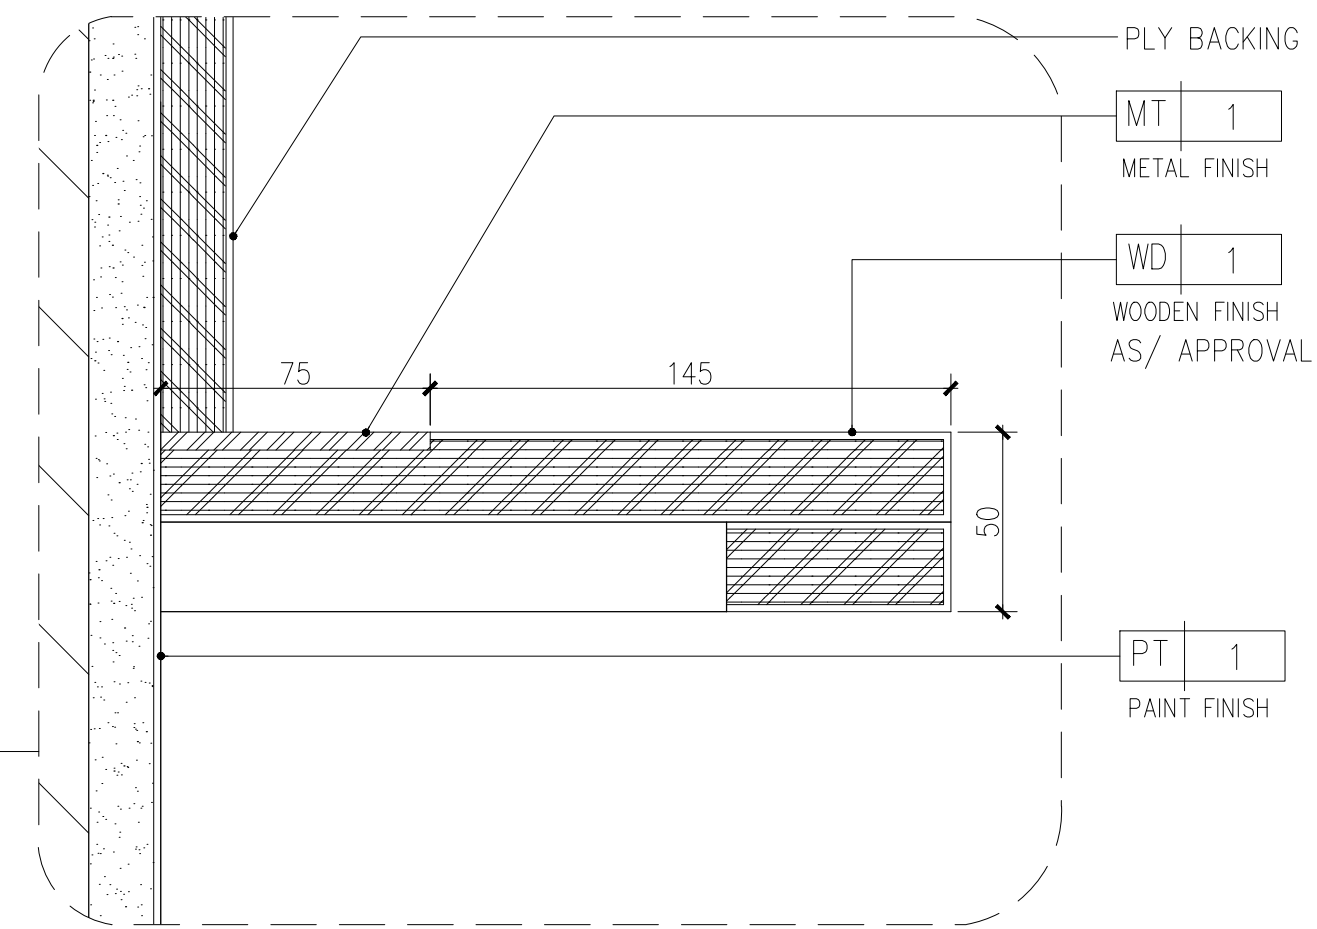

01 SPOT DETAIL  
SCALE 1 : 2 @ A1 / 1 : 4 @ A3

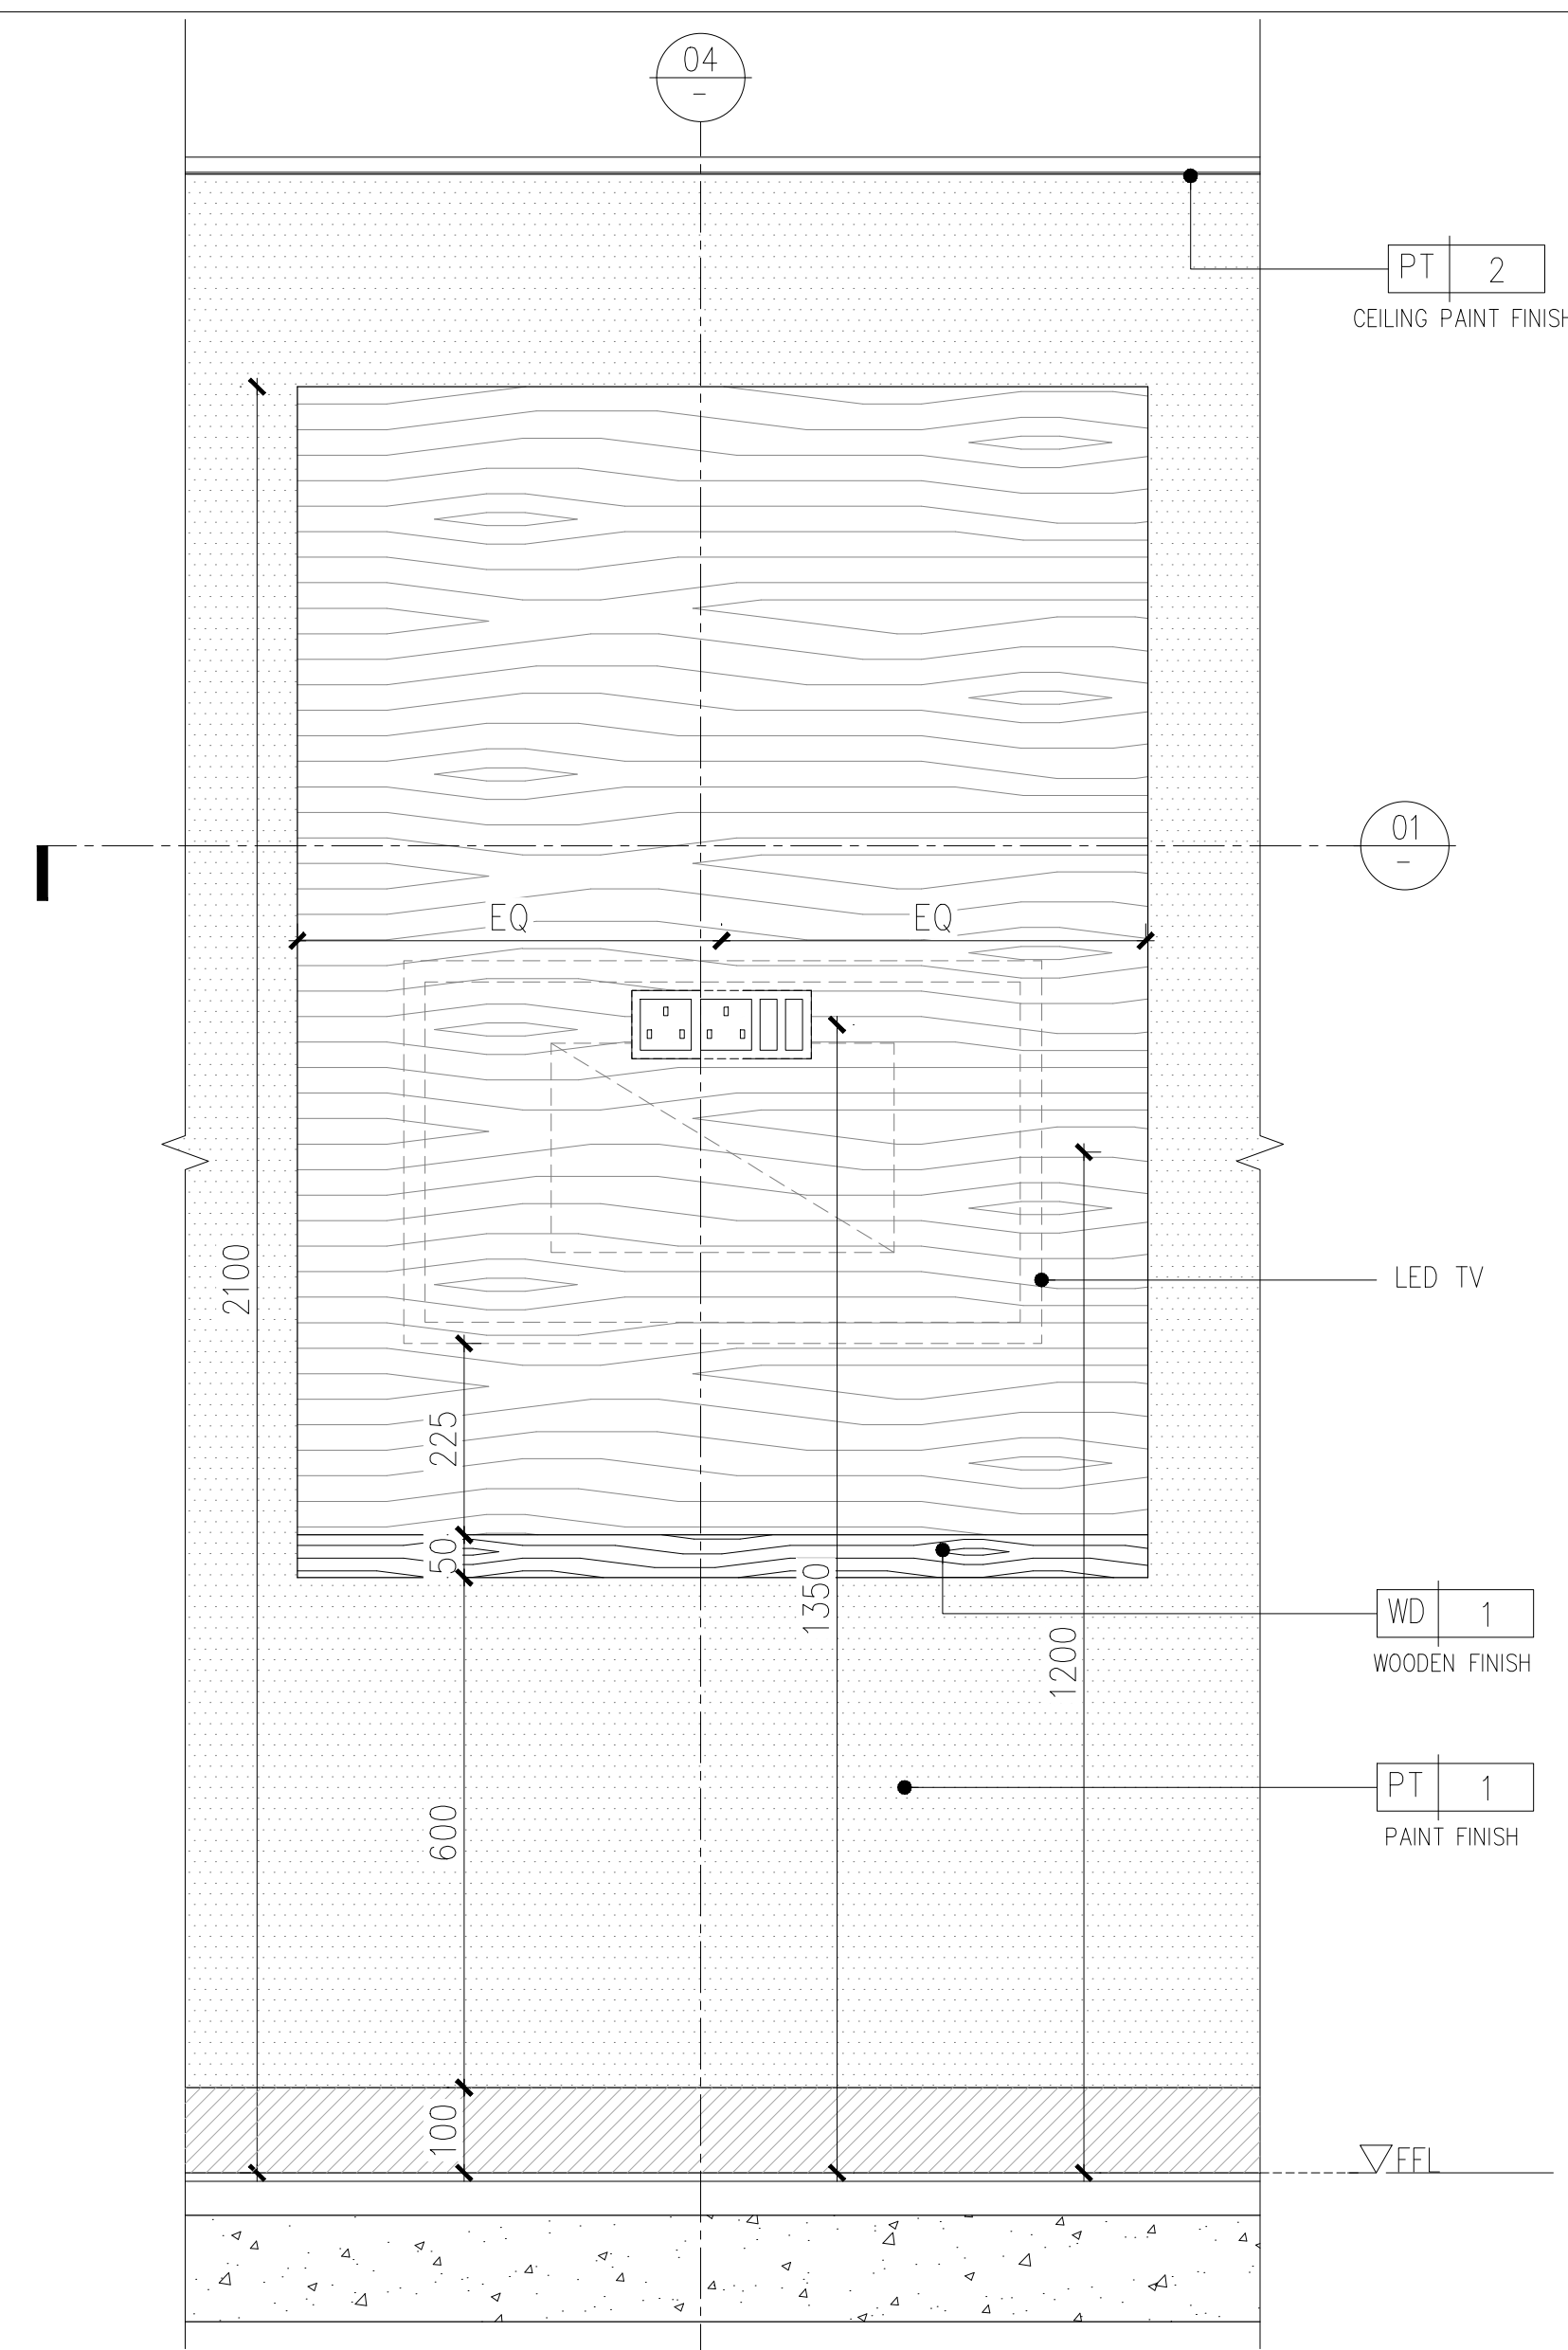

02 ELEVATION  
SCALE 1 : 10 @ A1 / 1 : 20 @ A3

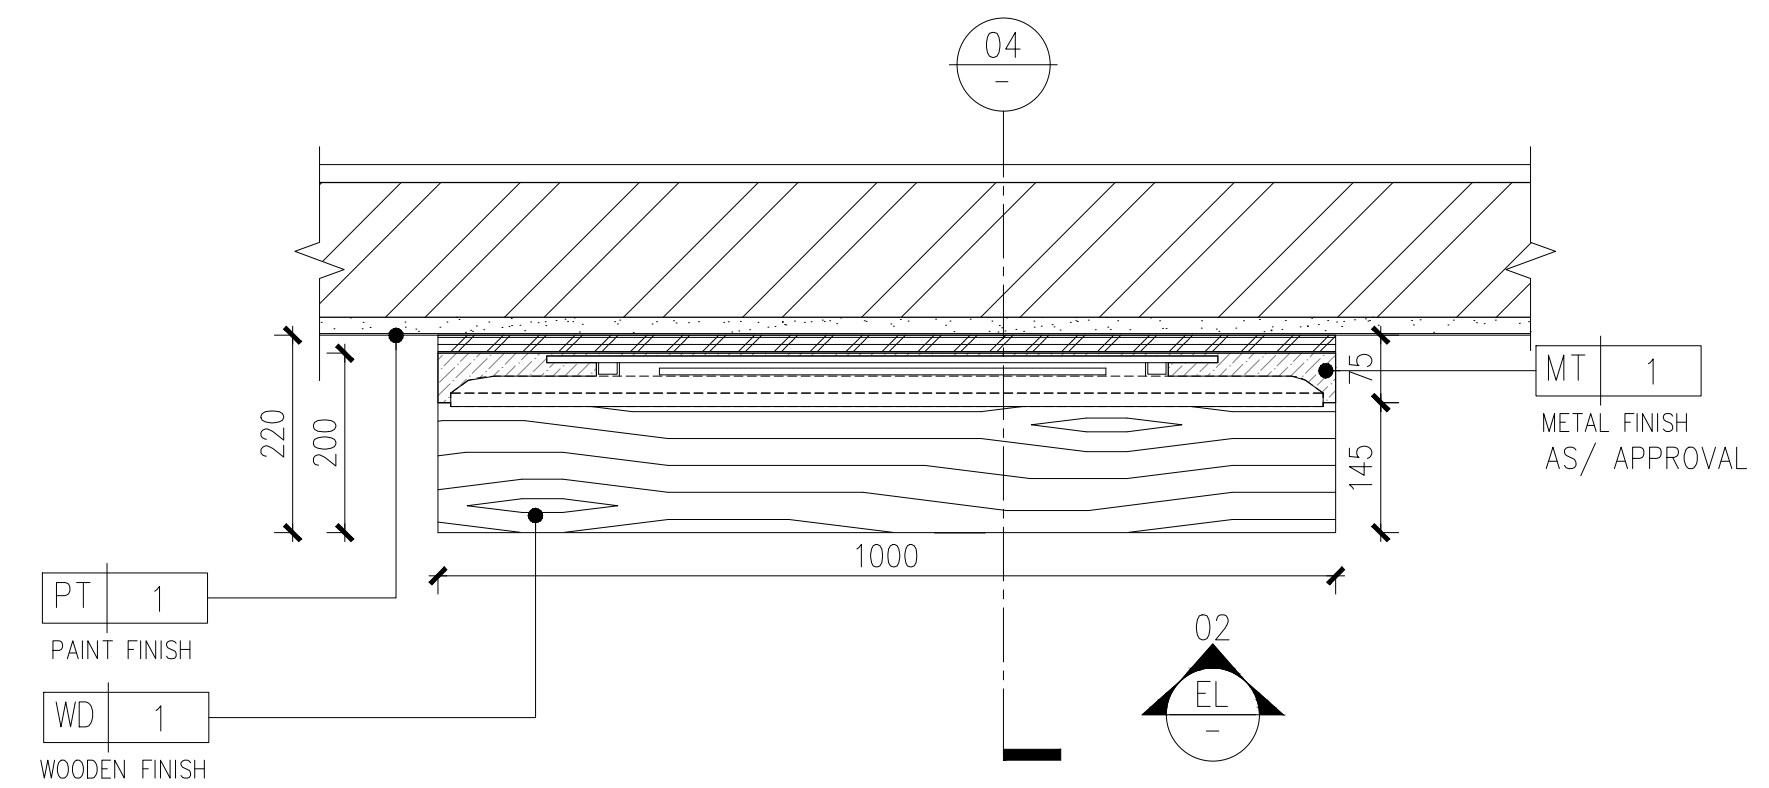

01 PLAN  
SCALE 1 : 10 @ A1 / 1 : 20 @ A3

FOR CONSTRUCTION  
07.11.2018

TITLE : TV WALL DETAILS  
CLIENT : MR.GURUSHARAN SINGH